


1:40

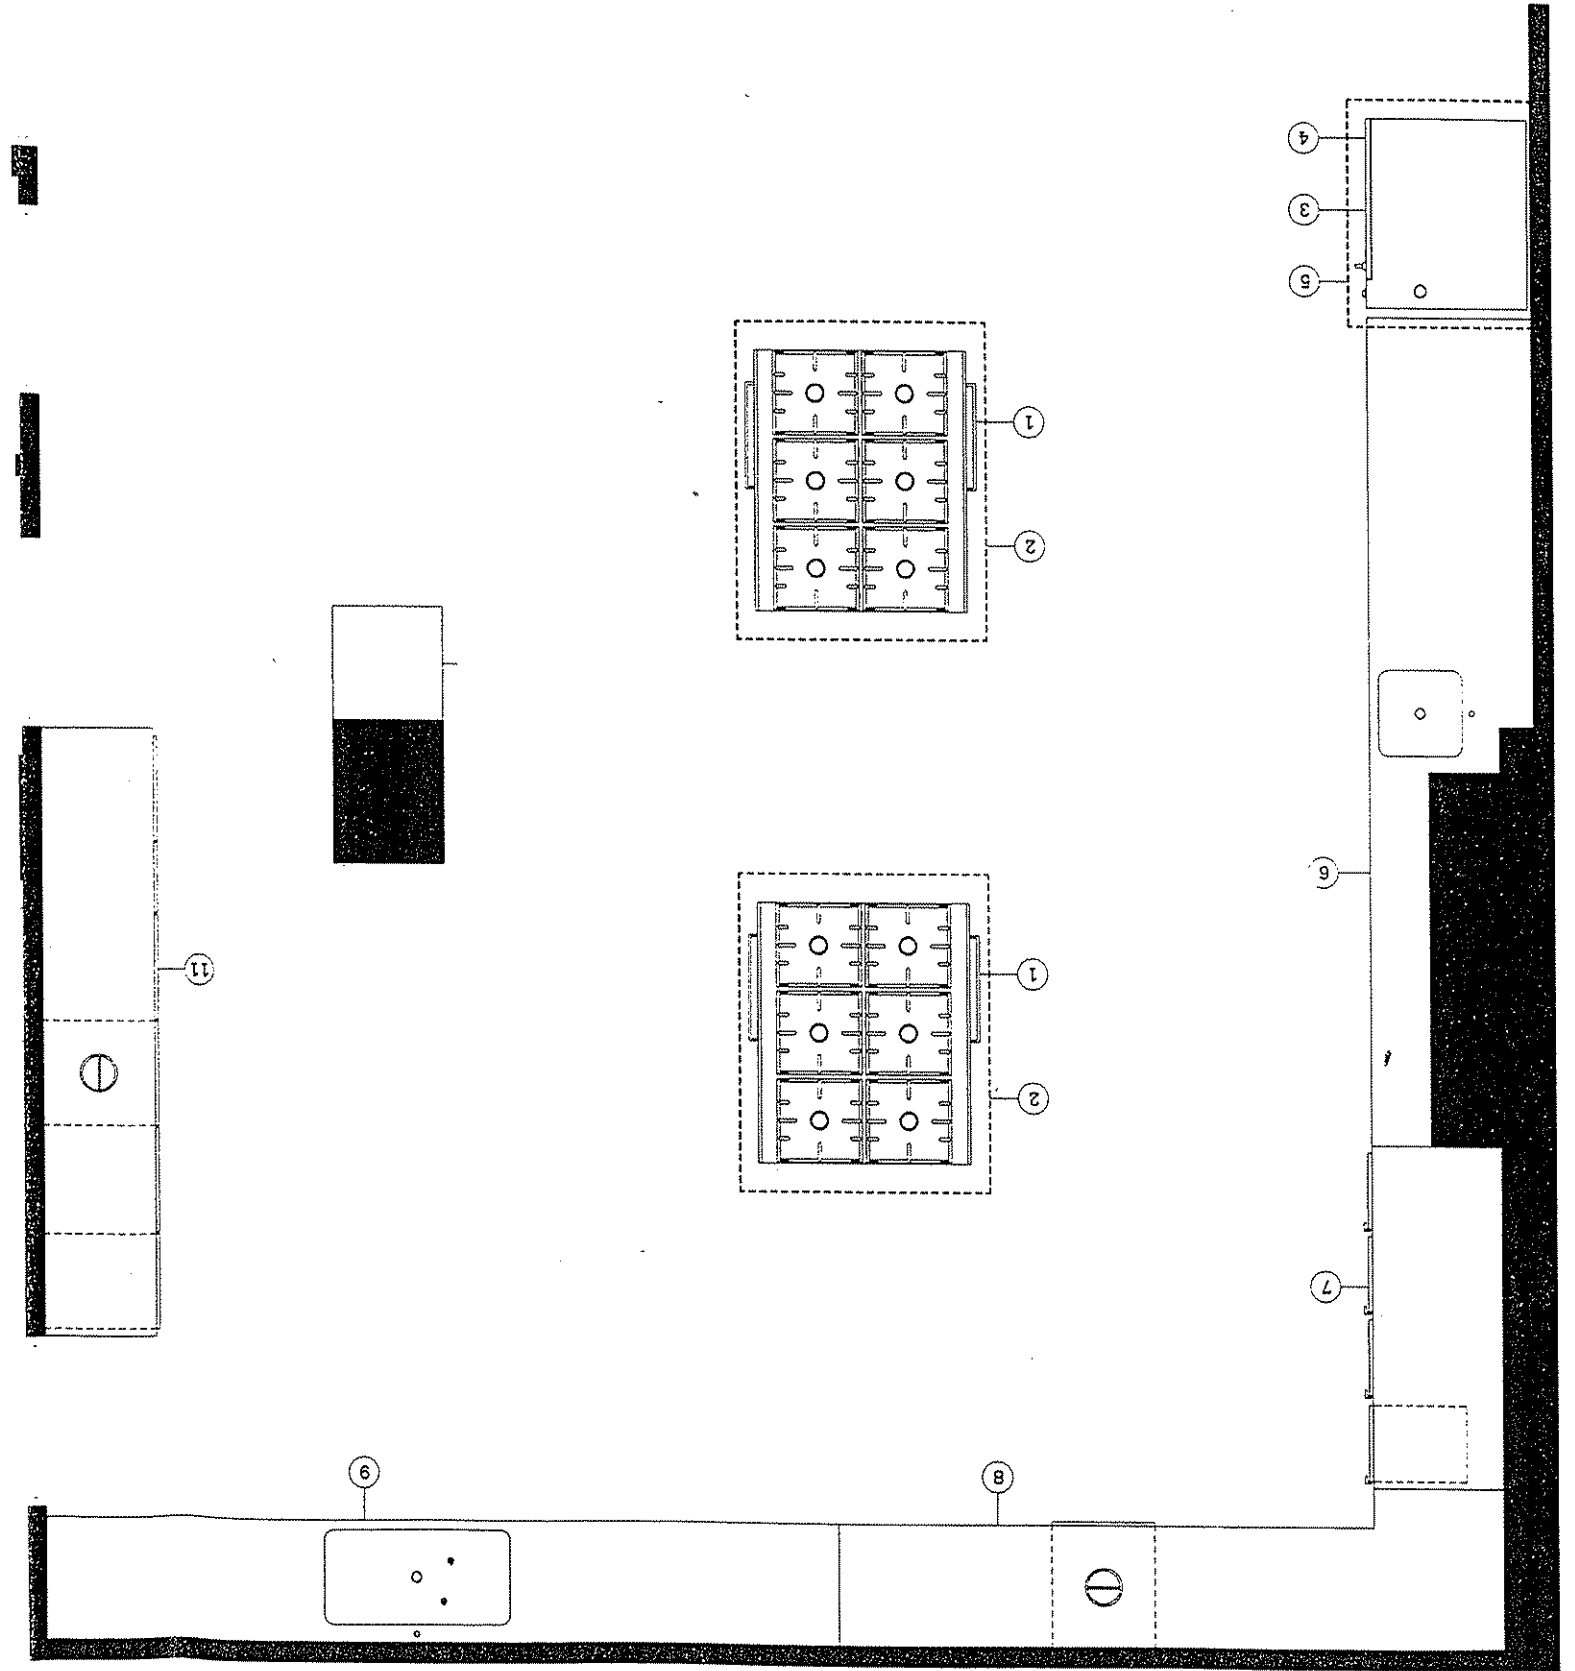



CENTRO DE INICIACION PROFESIONAL  
LANBIDE HASTAPENENKO IKASTETXEA

Asunto: Propuesta para licitación Taller de Cocina. Calle Bidasoa. Elementos y ubicación.

Nº 1-2.Plano. 2 Cocinas centrales a gas de seis fuegos con horno pasante y campanas de extracción central correspondientes anclajes y uniones. Potencia aprox: 37.500 kcal/h.

Nº 3-4-5.Plano. Horno mixto vapor convección de seis bandejas con soporte bandejero acero inoxidable. Campana correspondiente anclajes y uniones.

Nº 7.Plano. Mesa refrigerada de tres puertas con encimera de acero inoxidable. Dimensiones aprox: 1795x700x850 mms.altura.

Nº 8. Plano. Mesa de trabajo en ángulo acero inoxidable 18-8 dotado de orificio desbrador tapa y goma, montada sobre estructura soporte en tubo de acero de 40 x 40 mms. reforzado. Peto de protección estante bajo sobre zócalo; estante intermedio y una puerta frontal. Dimensiones: 3550 + 850 x 650 / 700 x 850 mms. de altura.

Nº 9. Plano. Mesa de trabajo acero inoxidable 18-8 con estante intermedio y zócalo y pila industrial.

Nº 6. Plano. Mesa de trabajo acero inoxidable 18-8 con estante intermedio y zócalo con lavamanos. Montada sobre estructura soporte en tubo de acero de 40 x 40 mms. reforzado. Peto de protección estante bajo sobre zocalo y estante intermedio.

Nº 11. Plano. Mesa de trabajo acero inoxidable 18-8, con encimera dotado de orificio desbrador tapa y goma, montada sobre estructura soporte en tubo de acero de 40 x 40 mms. reforzado. Peto de protección, estante bajo sobre zócalo, estante intermedio, cajonera con cuatro cajones verticales y cinco puertas frontales. Dimensiones: 3200 x 600 x 850 mms. de altura.